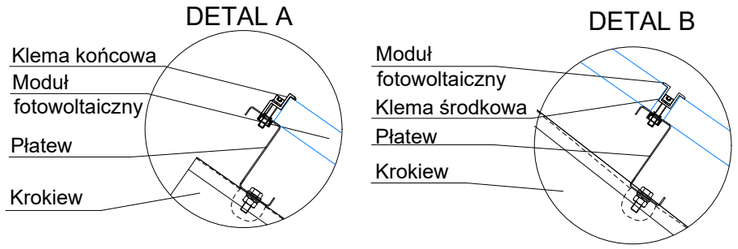

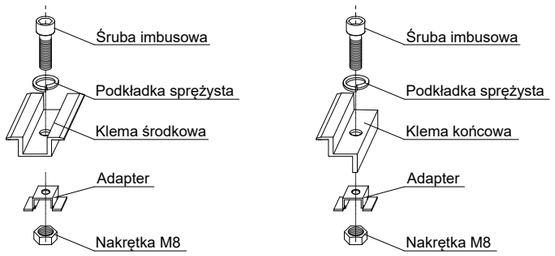

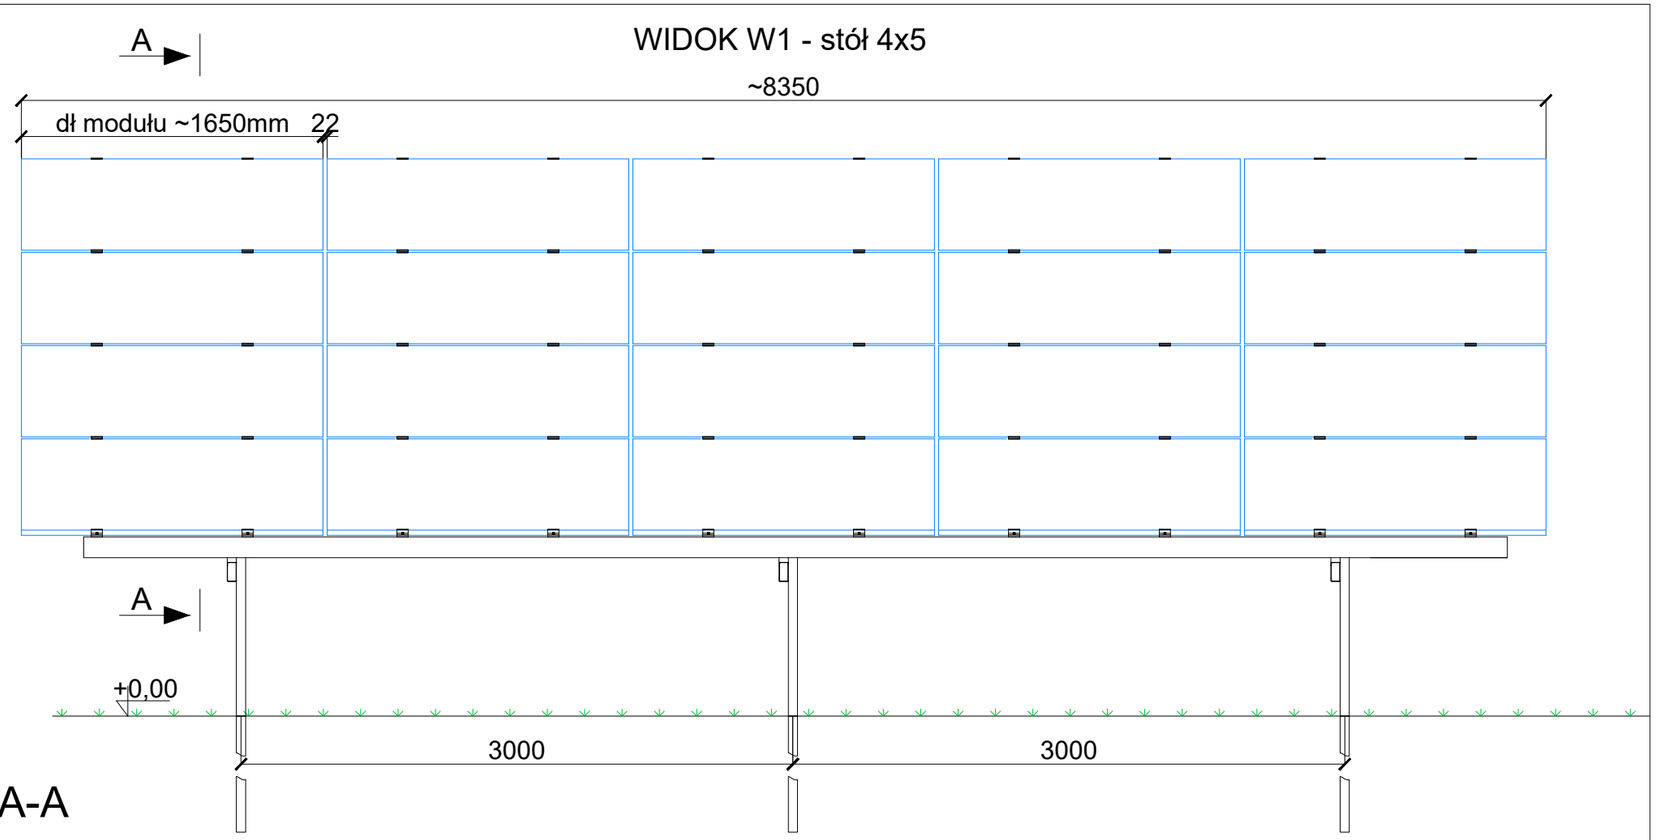

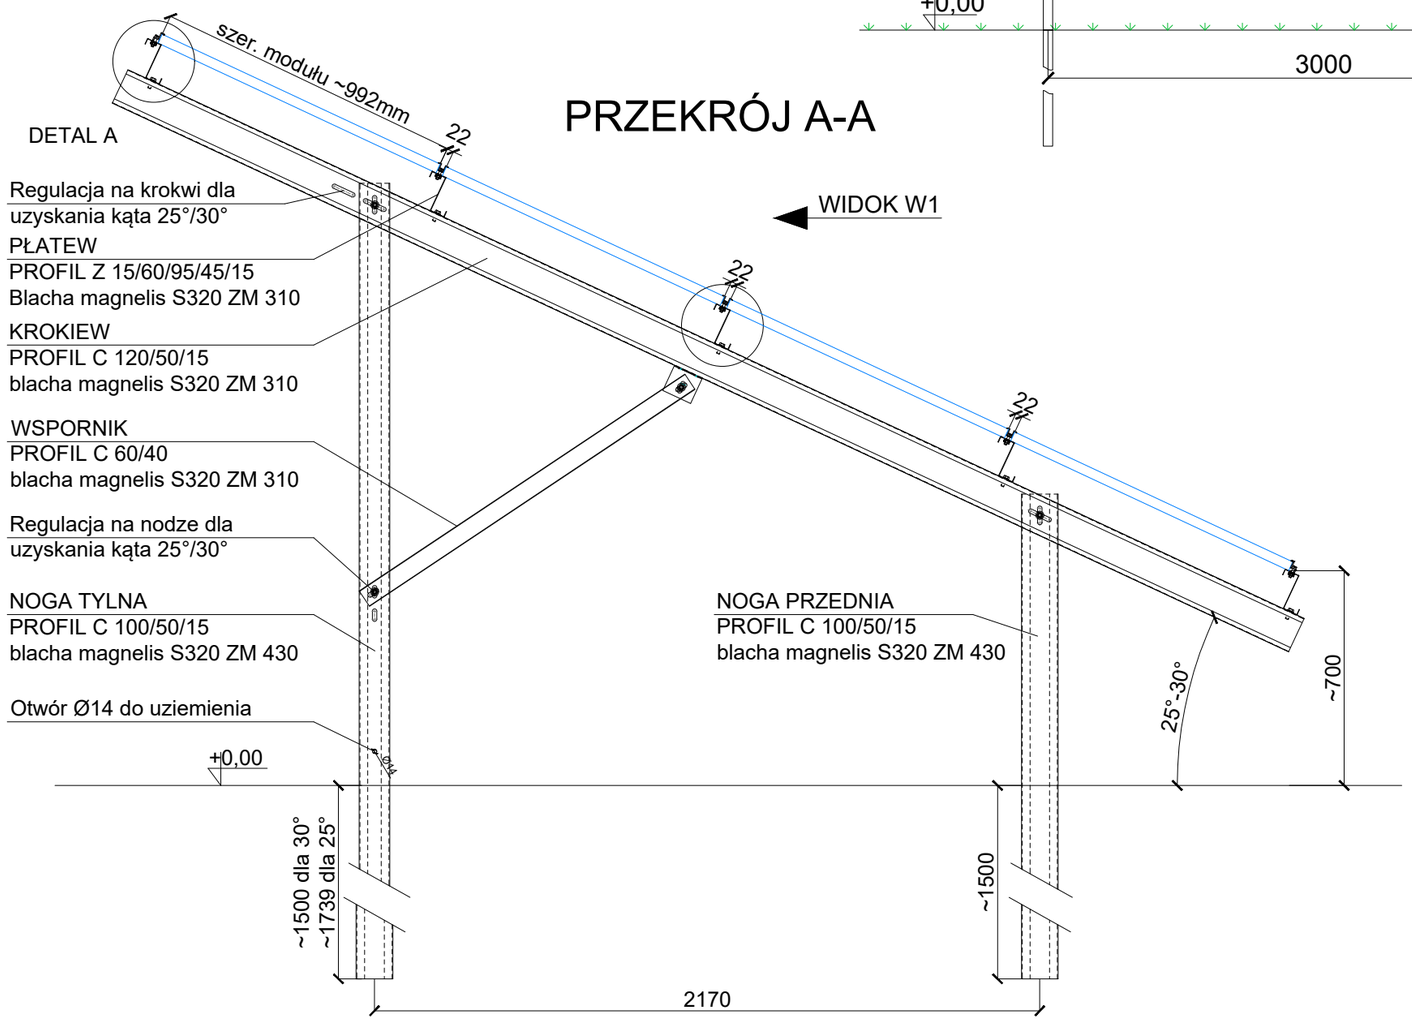

UWAGA:
Poszczególne systemy wolnostojące uzależnione są od strefy obciążenia śniegiem i wiatrem.
1. Kategoria obciążenia A- centralna i zachodnia polska
   - Wiatr - I strefa do wysokości 300mn.p.m. - wartość obciążenia 0,3kN/m² wg. PN-EN 1991-1-4
   - Śnieg - I lub II strefa - wartość obciążenia 0,9kN/m² wg. PN-EN 1991-1-3
2. Kategoria obciążenia B- wschodnia polska
   - Wiatr - I strefa do wysokości 300mn.p.m. - wartość obciążenia 0,3kN/m² wg. PN-EN 1991-1-4
   - Śnieg - III strefa - wartość obciążenia 1,2kN/m² wg. PN-EN 1991-1-3
3. Kategoria obciążenia C- pomorze i inne wyjątki
   - Wiatr - II strefa lub I strefa do wysokości 300 -600mn.p.m. - wartość obciążenia 0,42kN/m² wg.PN-EN 1991-1-4
   - Śnieg -IV strefa - wartość obciążenia 1,6kN/m² wg. PN-EN 1991-1-3

Przedstawiona karta ofert stanowi charakter poglądowy.
Montaż przedstawionego stołu należy wykonać na podstawie instrukcji montażu

Energy 5 Sp.z o.o.
ul. Ziejkowa 5, 09-500 Gostynin
www.energy5.pl
tel: +48 (24) 362 08 48
fax: +48 (24) 362 08 49

Tytuł rysunku: Stół dwupodporowy wbijany w grunt, układ 4x5 poziomy	Skala: 1:20
Nr rysunku: WS2W_25°/30°H_4x5	Arkusz: A3